

MODULARIO
F. - Cat. S. T. - 315



MINISTERO DELLE FINANZE

Mod. B (Nuovo Catasto Edilizio Urbano)

DIREZIONE GENERALE DEL CATASTO E DEI SERVIZI TECNICI ERARIALI

Lire
20

NUOVO CATASTO EDILIZIO URBANO



(R. DECRETO-LEGGE 13 APRILE 1939, N. 652)

Planimetria dell'immobile situato nel Comune di **TREVISO** Via **V. ALFIERI**

Ditta **BORTOLETTO ANNAMARIA FU LUIGI NATA IL 25-7-1932 A VILLOPBA**

Allegata alla dichiarazione presentata all'Ufficio Tecnico Erariale di **TREVISO**

PIANO TERRA
H = 2.80

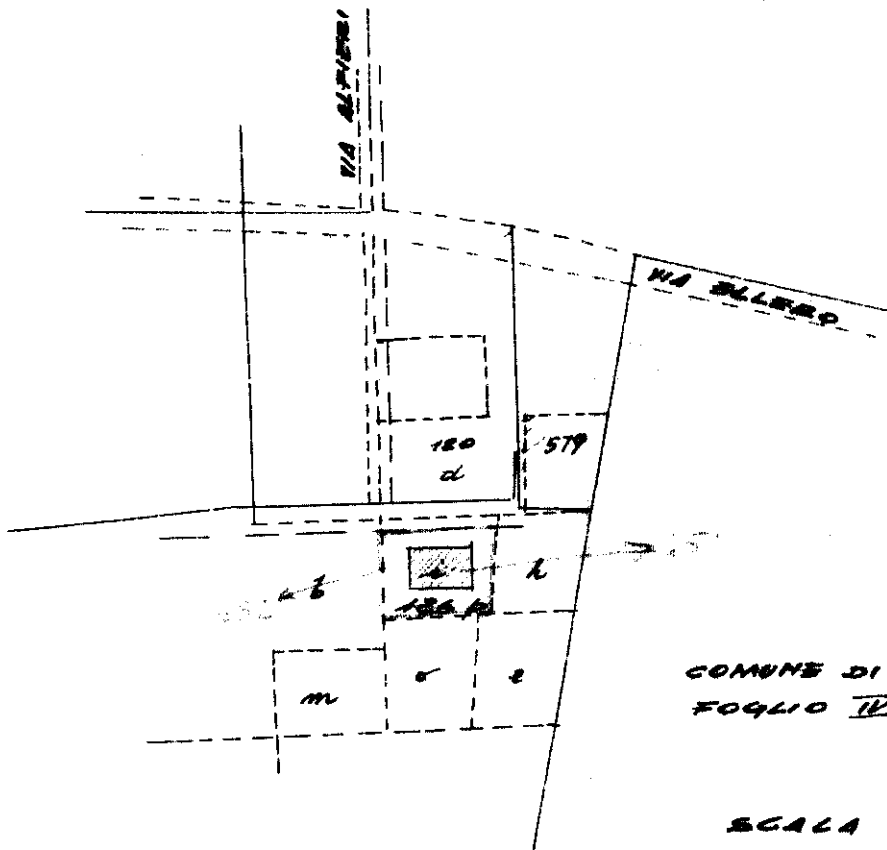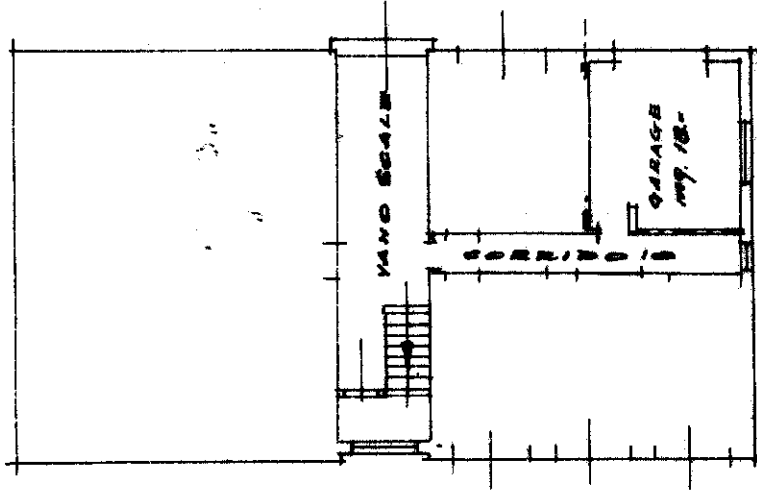

COMUNE DI TREVISO SEZ. "C"
FOGLIO 126/p.

SCALA 1:2000

ORIENTAMENTO



SCALA DI 1:200



SPAZIO RISERVATO PER LE ANNOTAZIONI D'UFFICIO

DATA

PROT. N°

Compilata dal **GEOMETRA**

(Titolo, nome e cognome del tecnico)

UMBERTO CAPANO

Iscritto all'Albo dei **GEOMETRI**

della Provincia di **TREVISO**

DATA **15-9-1967**

Firma: **[Firma]**

ISTITUTO POLIGRAFICO DELLO STATO