



NUOVO CATASTO EDILIZIO URBANO

Lire
20

(R. DECRETO-LEGGE 13 APRILE 1939, N. 652)


Planimetria dell'immobile situato nel Comune di **TREVISO** Via **V. ALFIERI**

Ditta **BORTOLETTO ANNAMARIA FU LUIGI NATA IL 25-7-1932 VILLORBA**


Allegata alla dichiarazione presentata all'Ufficio Tecnico Erariale di **TREVISO**

9

PIANO TERRA
H=2.80

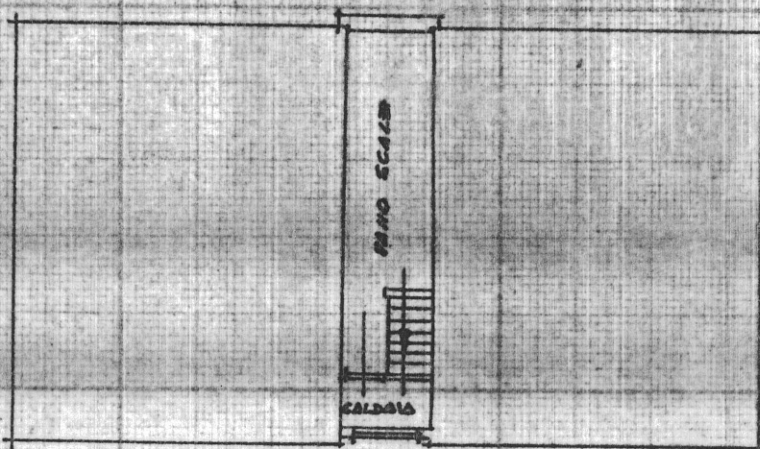


SECONDO PIANO
H=2.80

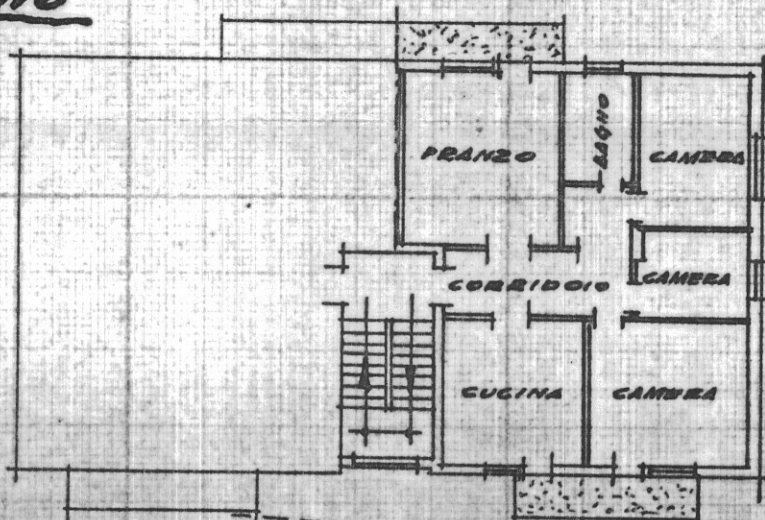

COMUNE DI TREVISO 122.° C.
FOGLIO II MAPP. 126/1. p

SCALA 1:2000

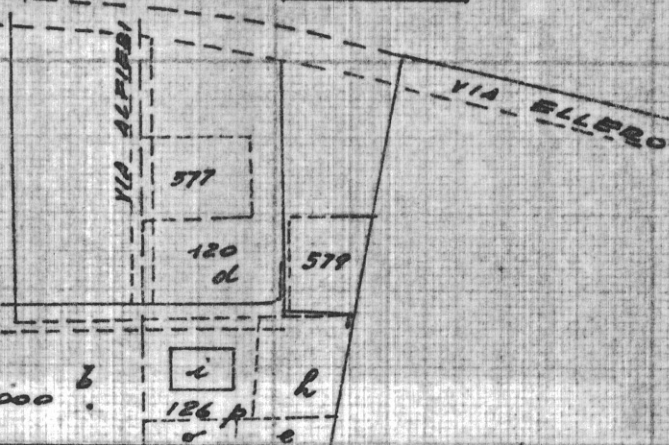

ORIENTAMENTO



SCALA DI 1:200

SPAZIO RISERVATO PER LE ANNOTAZIONI D'UFFICIO

DATA
PROT. N°

Compilata dal **GEOMETRA**
(Titolo, nome e cognome del tecnico)

UMBERTO CAPANO

Iscritto all'Albo dei **GEOMETRI**
della Provincia di **TREVISO**

DATA **15-9-67**

Firma: