




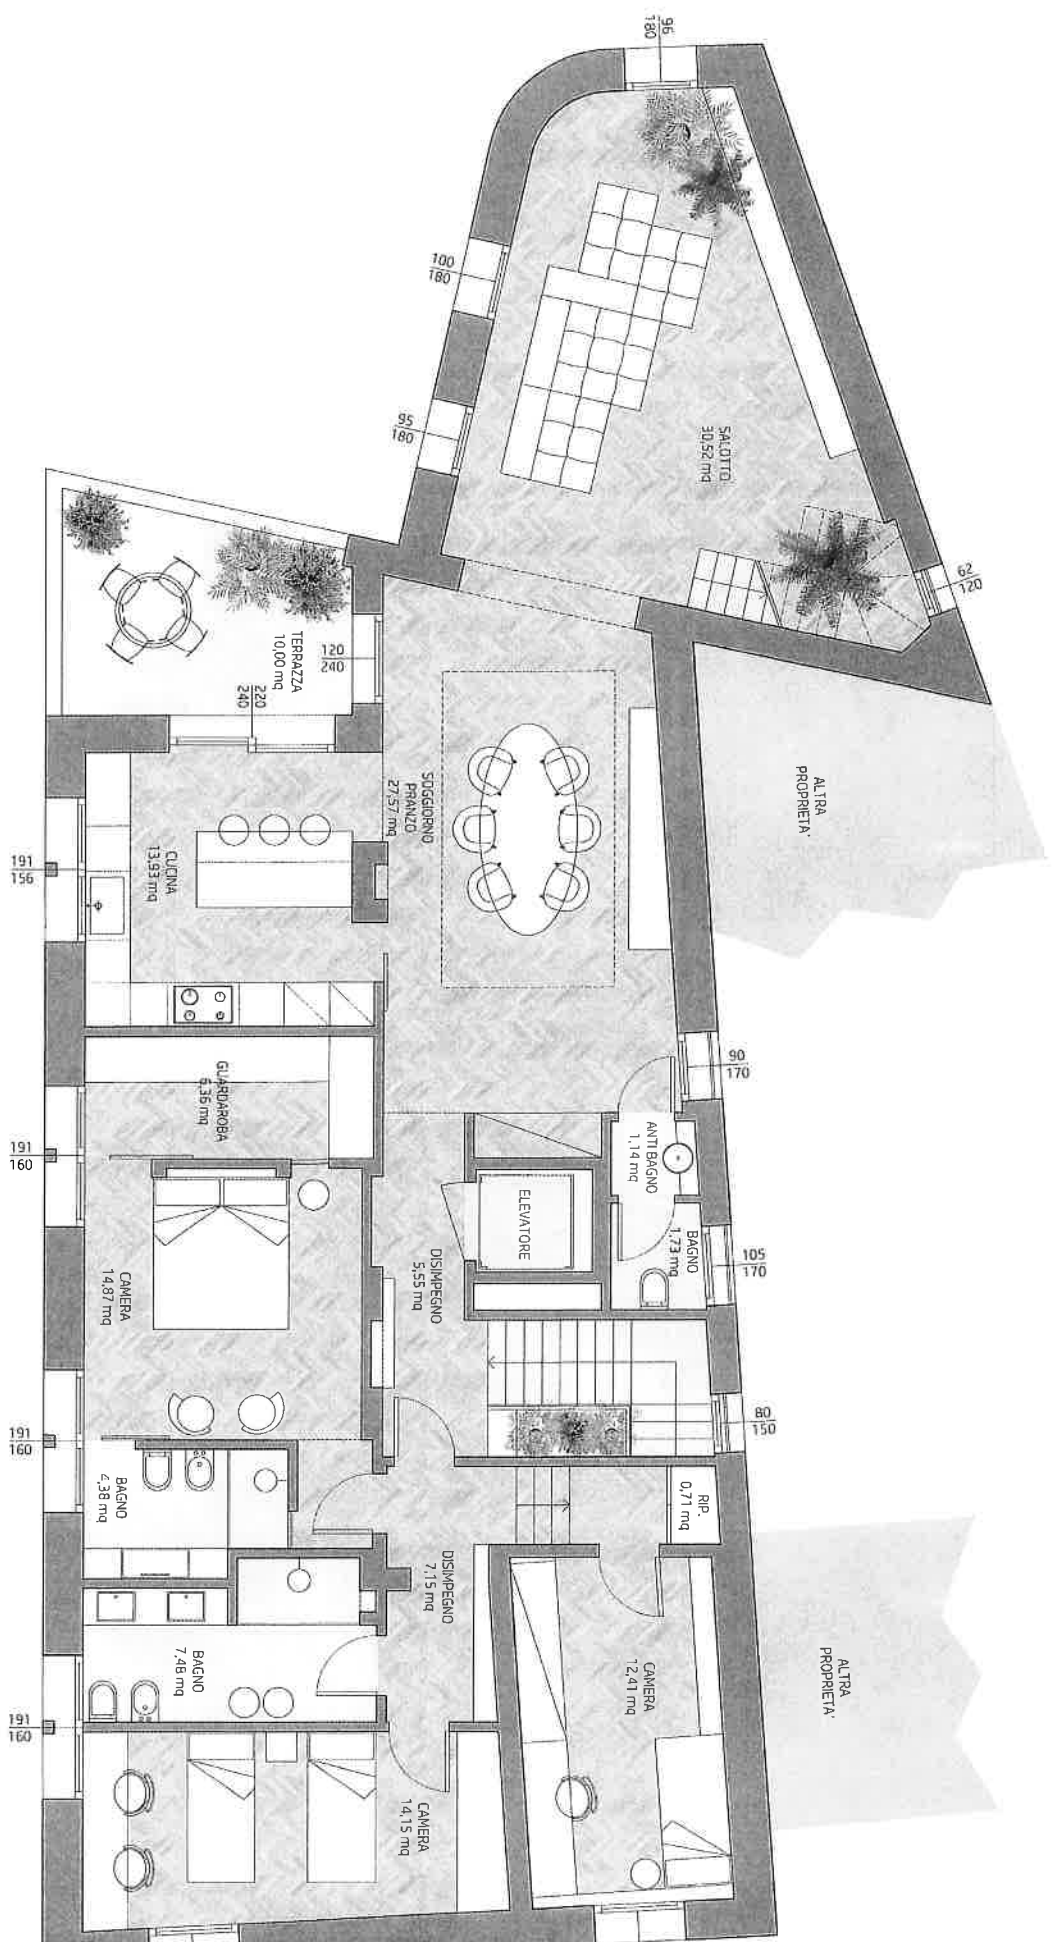

RESIDENZA 01
pianta piano primo

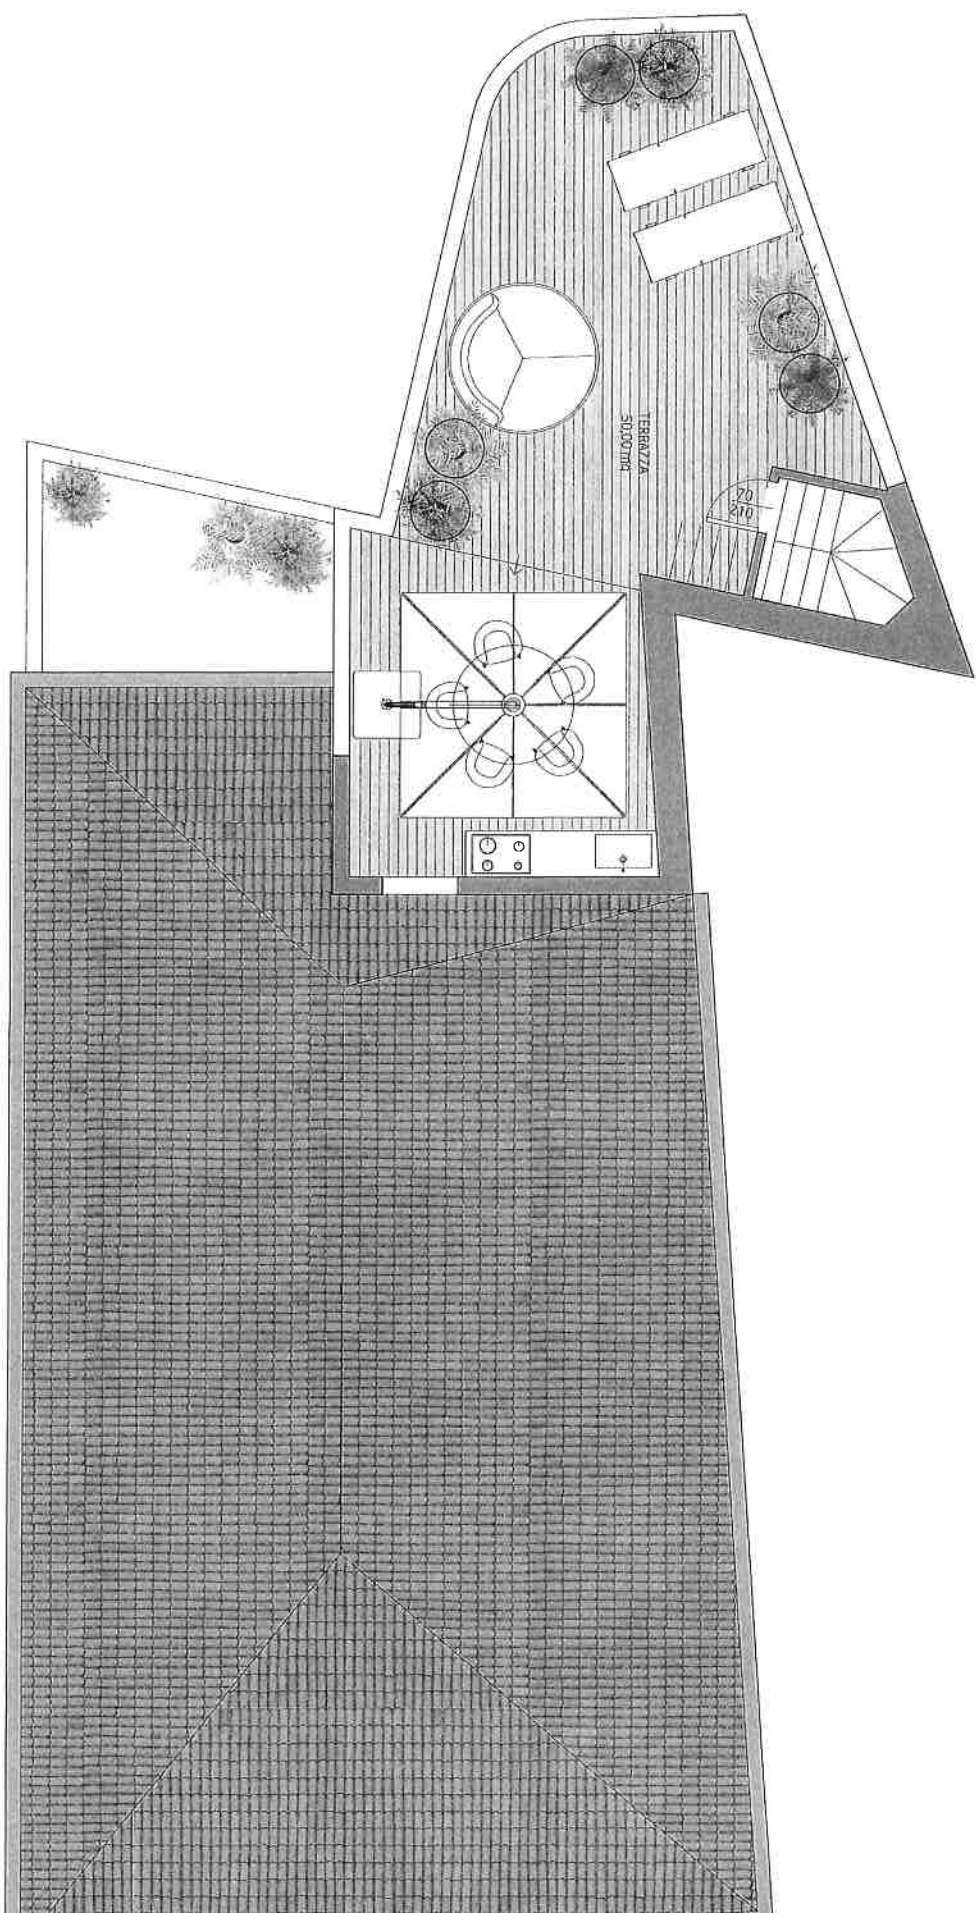

RESIDENZA 01
pianta copertura

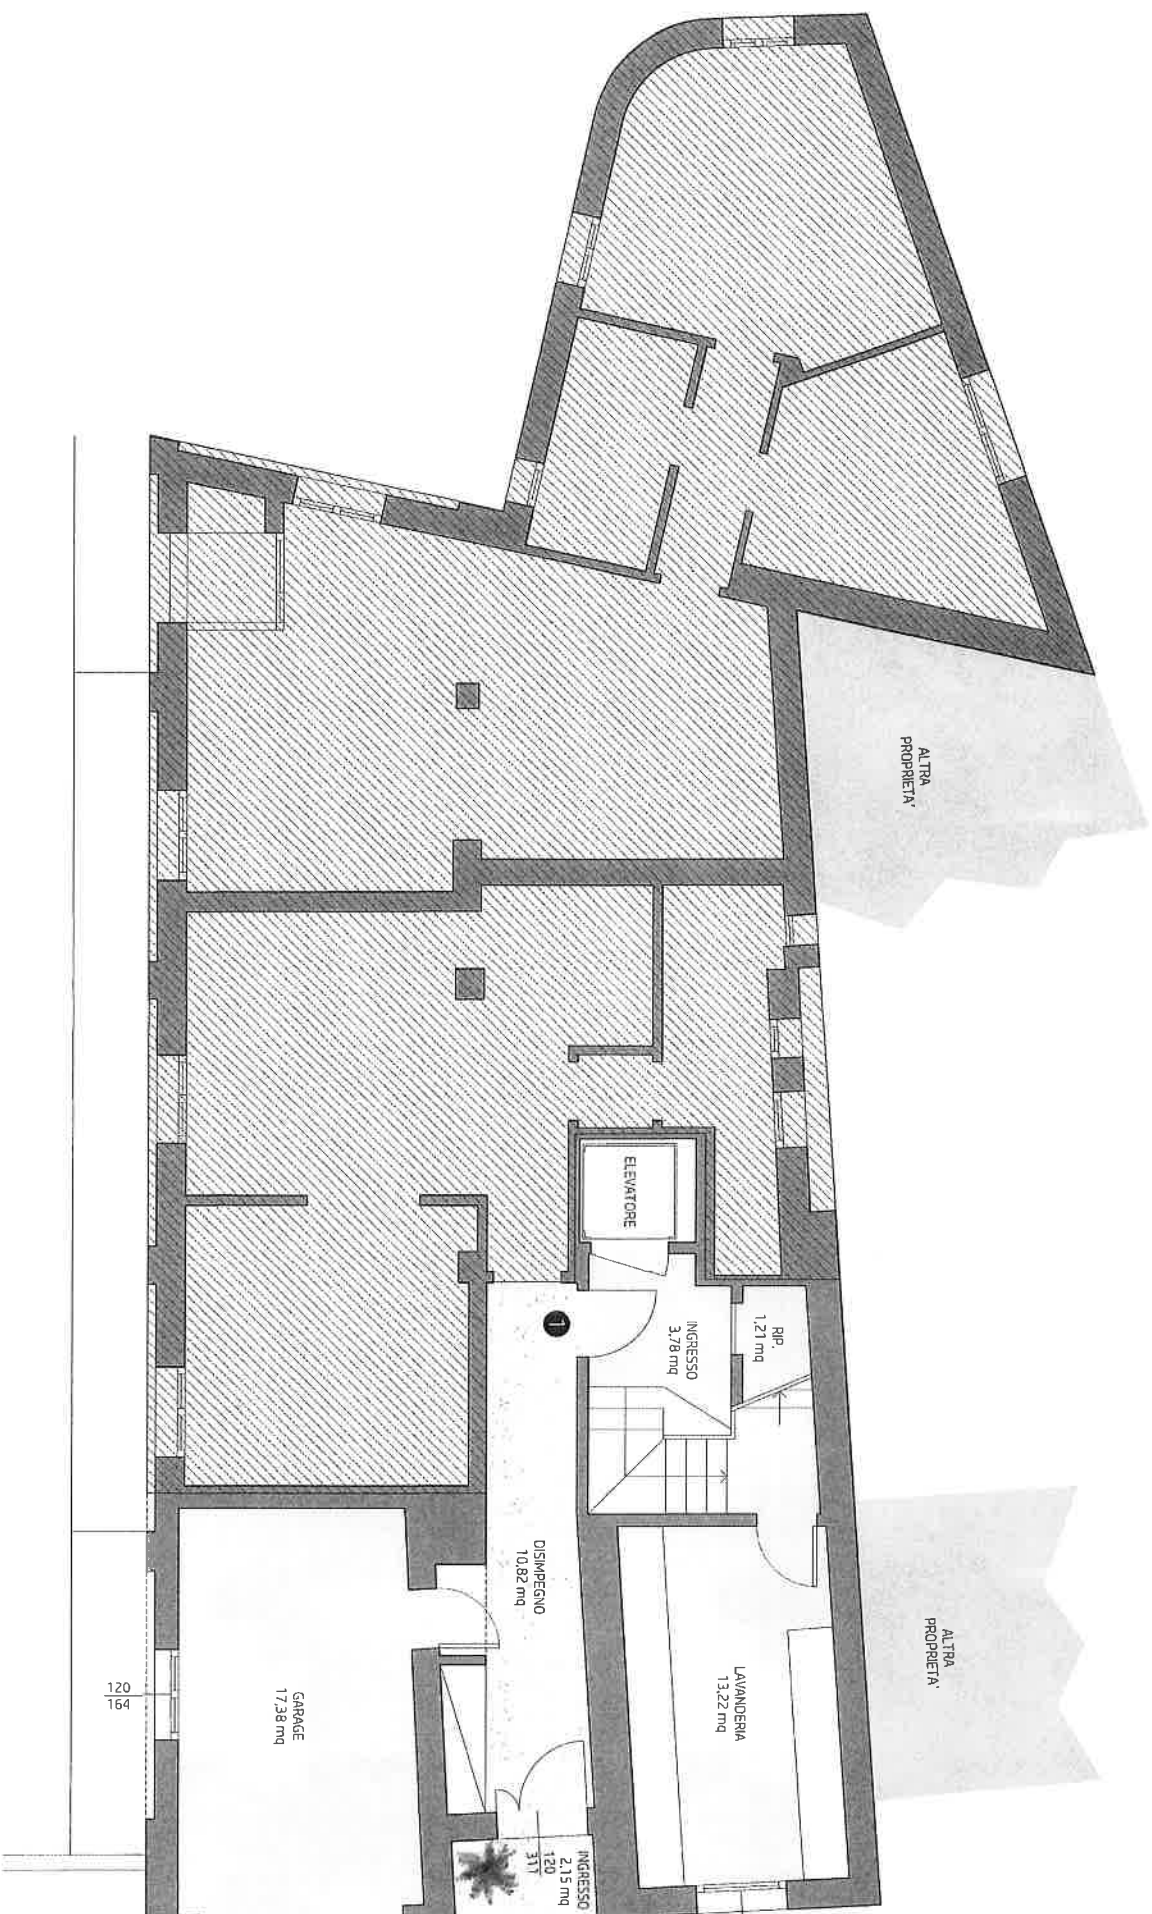

RESIDENZA 01
pianta piano terra