


VIA TOMMASINI n.5

26 gennaio 2024

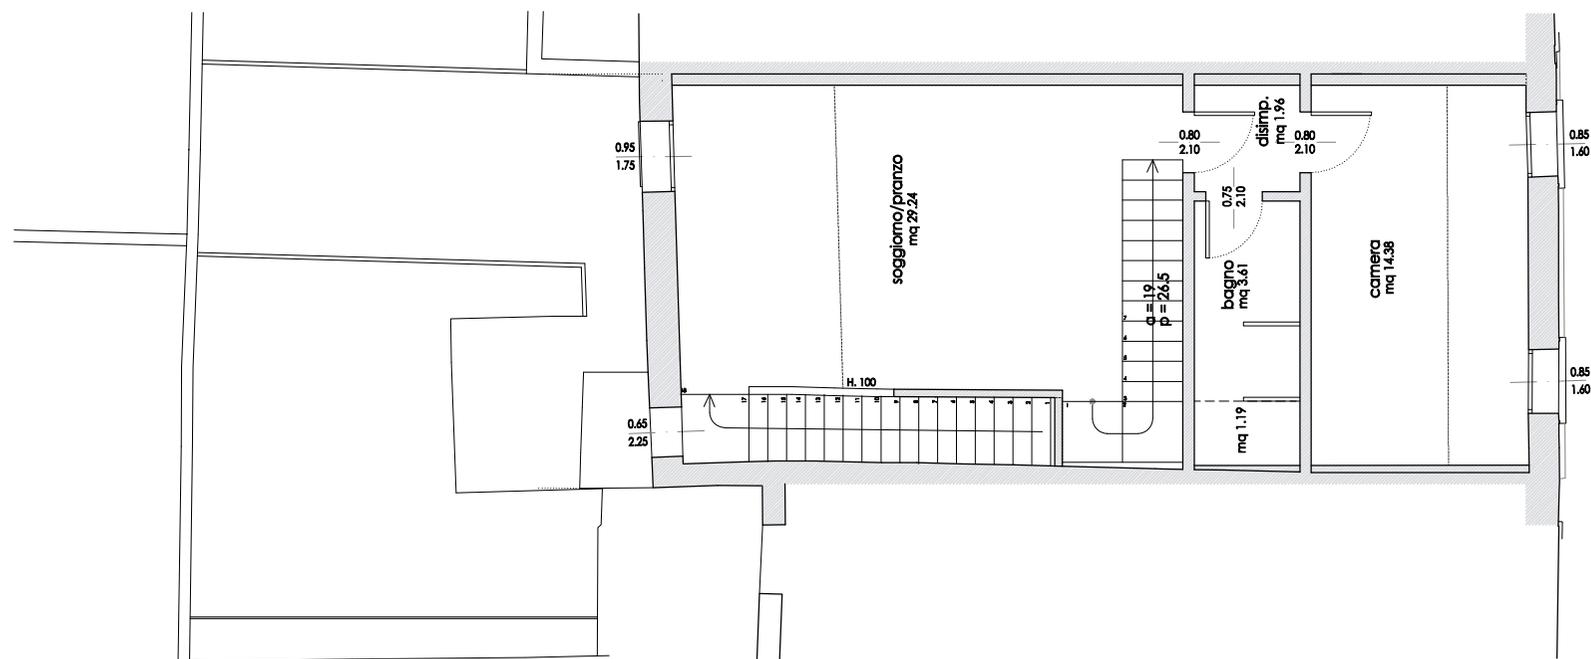

PIANTA PIANO SECONDO 1:100